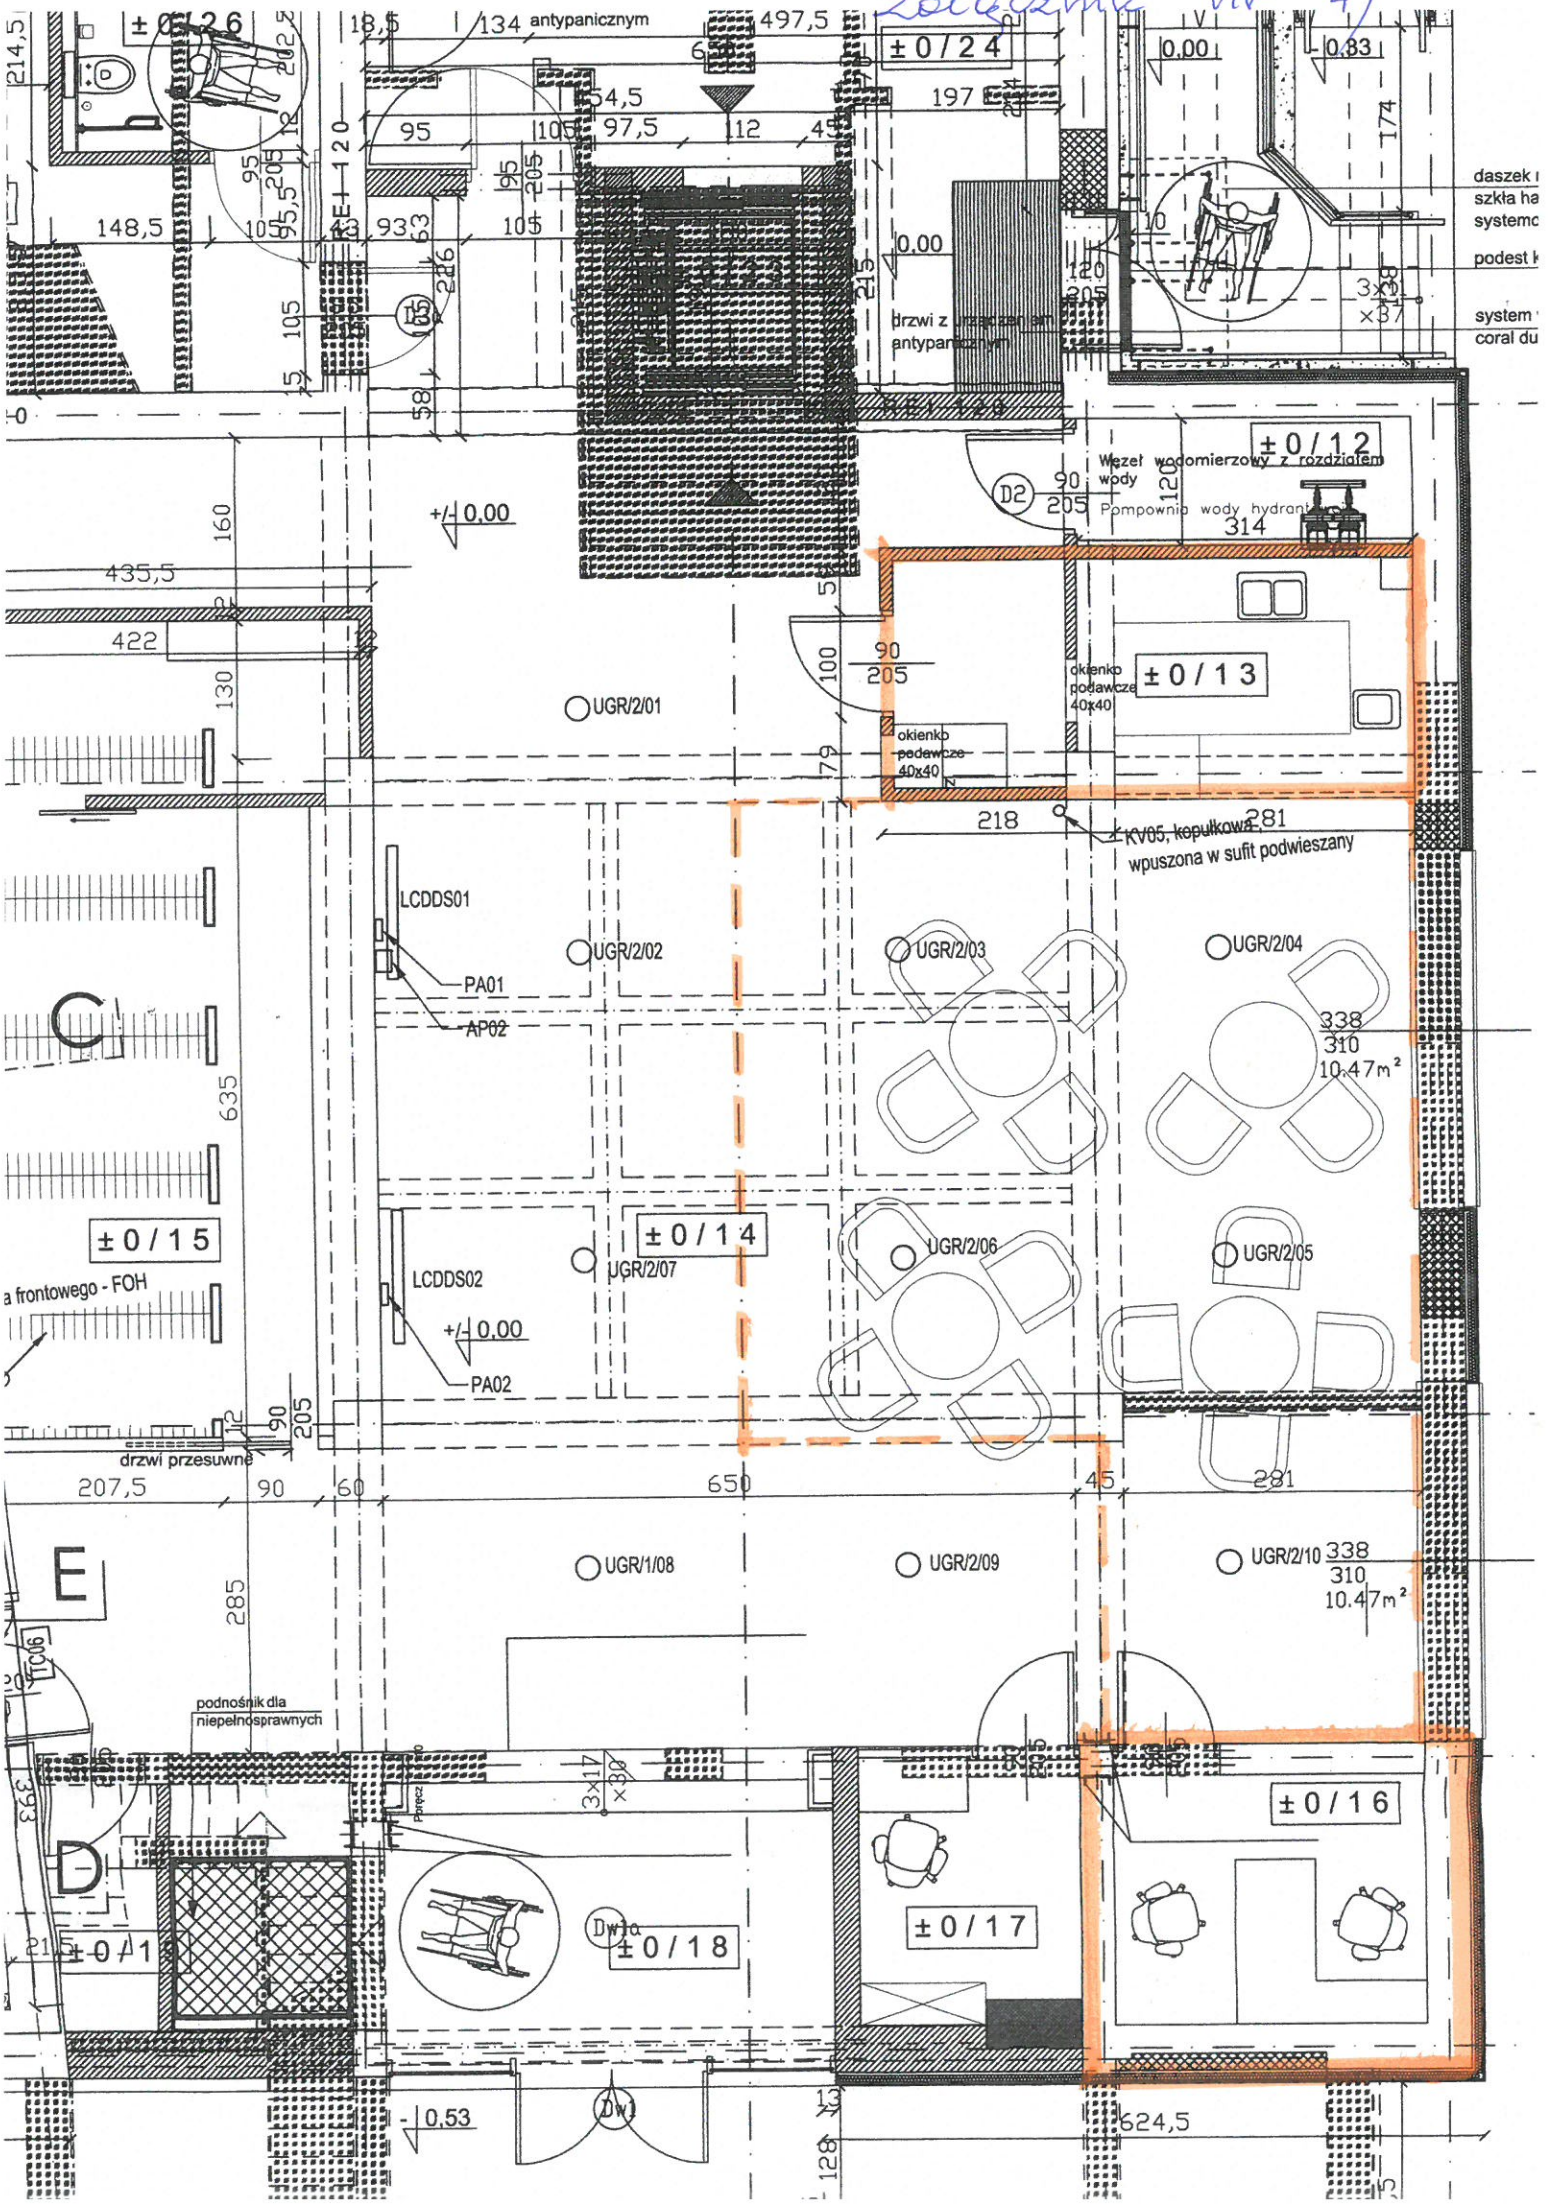
Załącznik nr 4)
±0/24
±0/12
±0/13
±0/14
±0/15
±0/16
±0/17
±0/18
±0/1
antypanicznym
drzwi z urządzeniem antypanicznym
Węzeł wodomierzowy z rozdziałem wody
Pompownia wody hydrant
okienko podawcze 40x40
KV05, kopułkowa wpuszczona w sufit podwieszany
UGR/2/01
UGR/2/02
UGR/2/03
UGR/2/04
UGR/2/05
UGR/2/06
UGR/2/07
UGR/2/09
UGR/2/10
UGR/1/08
LCDDS01
LCDDS02
PA01
PA02
drzwi przesuwne
podnośnik dla niepełnosprawnych
338
310
10.47m²
C
D
E
+/- 0.00
-0.53

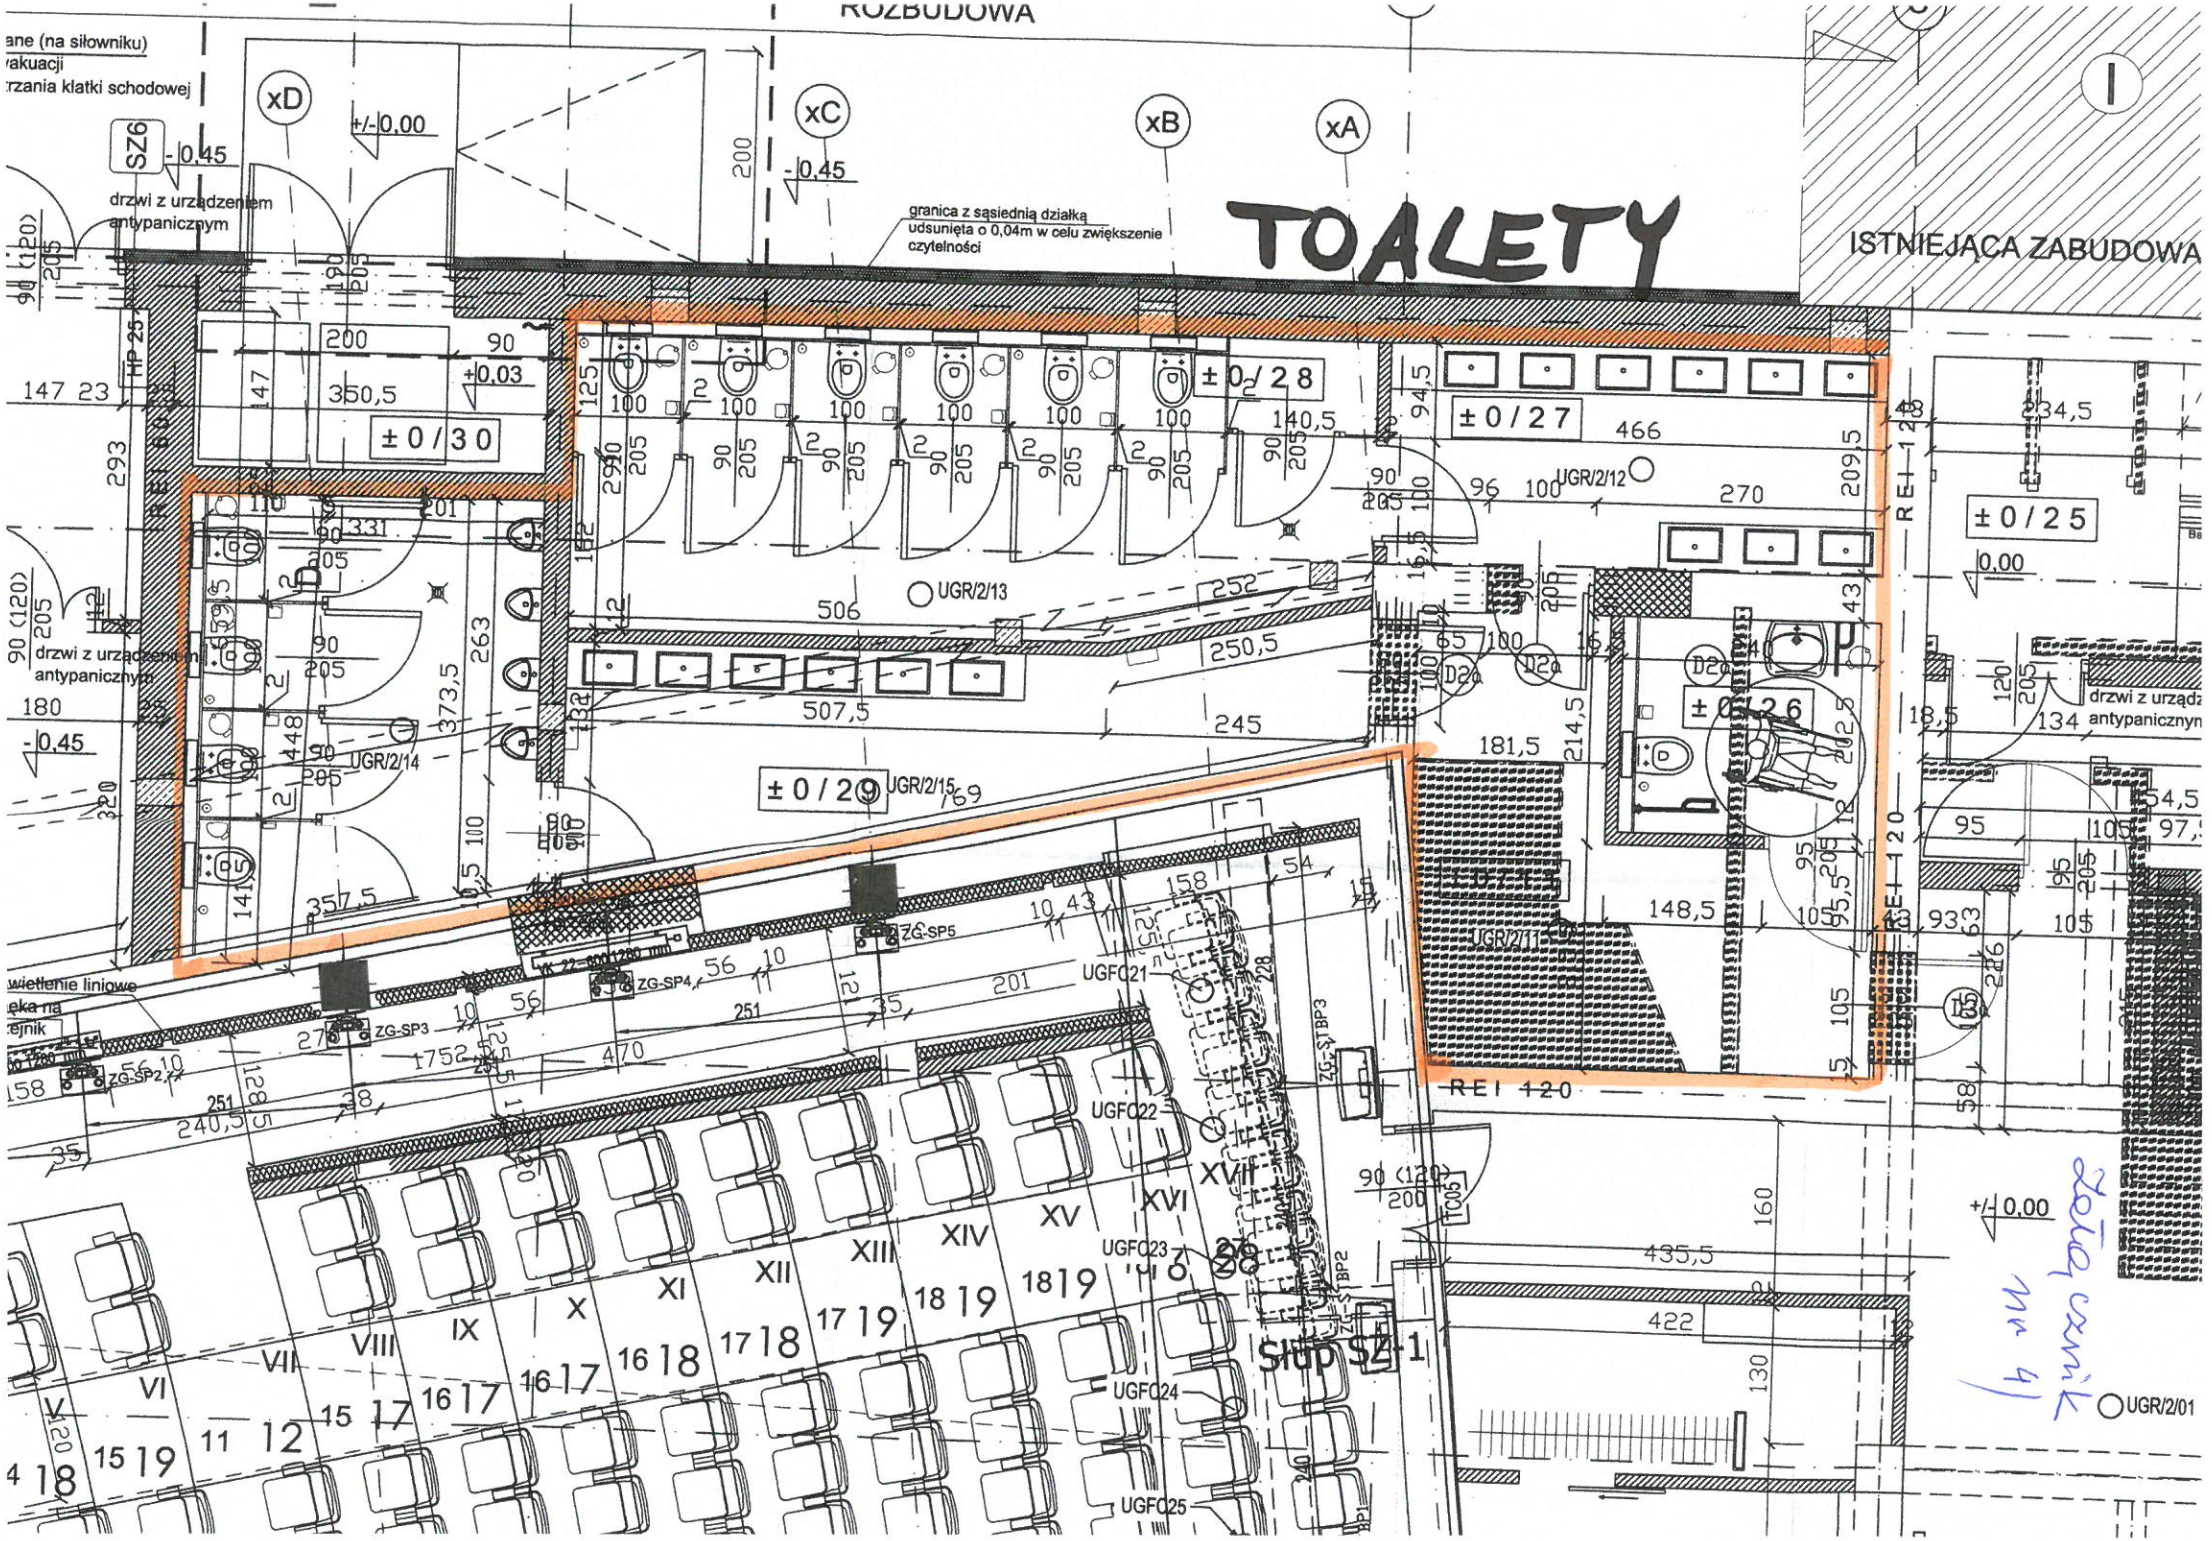
ROZBUDOWA
TOALETY
ISTNIEJĄCA ZABUDOWA
granica z sąsiednią działką udsunięta o 0,04m w celu zwiększenie czytelności
drzwi z urządzeniem antypanicznym
SZ6
xD
xC
xB
xA
± 0 / 30
± 0 / 28
± 0 / 27
± 0 / 25
± 0 / 26
± 0 / 29
UGR/2/13
UGR/2/12
UGR/2/14
UGR/2/15
UGR/2/11
UGR/2/01
UGFC21
UGFC22
UGFC23
UGFC24
UGFC25
ZG-SP2
ZG-SP3
ZG-SP4
ZG-SP5
REI 120
Słup SZ-1
Zołącznik nr 4